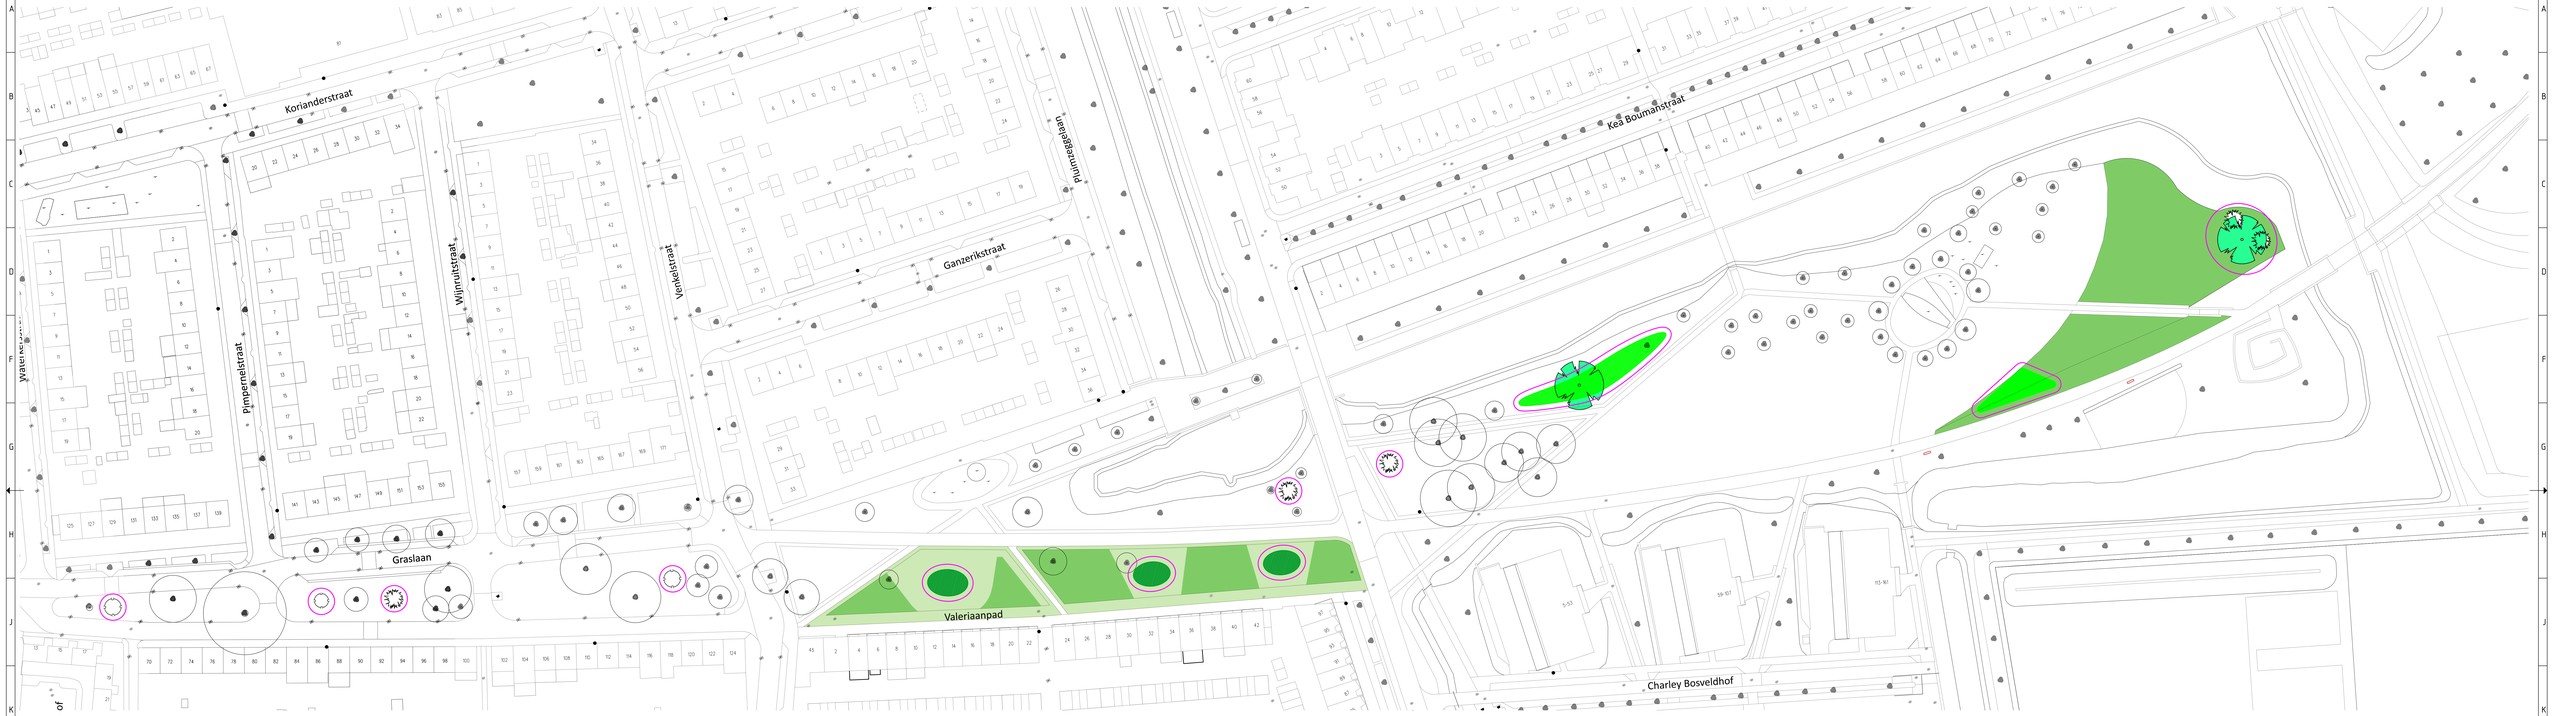

PNV beplanting

Sleedoorn

Rode Kornoelje

Eénstijlige Meidoorn

Hazelaar

Gelderse roos

Katwilg

Sleedoorn

Rode Kornoelje

Eénstijlige Meidoorn

Hazelaar

Gelderse roos

Sierbeplanting voorbeelden

Struikklimop

Legenda

- Werkgrens
- Aanplanten PNV beplanting met vaknummer. conform plantsoenlijst
- Aanplanten sierbeplanting met vaknummer. conform plantsoenlijst
- Aanplant soliaire heester conform plantsoenlijst (meidoorn/hazelaar)
- Betaande boom
- Berm kort gemaaid
- Graskruiden
- Bank, bestaand
- Populier (Populus trechacarpa 'Blom')

GEMEENTE Arnhem

Eusebiusbuitensingel 53
Postbus 5200
6800 HA ARNHEM

www.arnhem.nl
0800 – 1809

Project:
Wijk Groen Agenda Malburgen

Onderdeel:
Toevoeging biodiversiteit
Park Bakenhof eo.

Cluster:	Afdeling:	Getekend:	Goedgekeurd:	Datum uitgifte:	Status:
Openbare Ruimte	Ontwerp	GroePa	VlieRo	01.10.2024	SO
Formaat:	**Schaal:**	**Documentcode:**	**Tekeningnummer:**	**Blad:**	**Aantal:**
549 x 1470 mm	1 : 500	2024-SI-00144.dgn	202	1	1